



進入道路計画平面図

進入道路延長 L=860m 幅員 W=7.0(

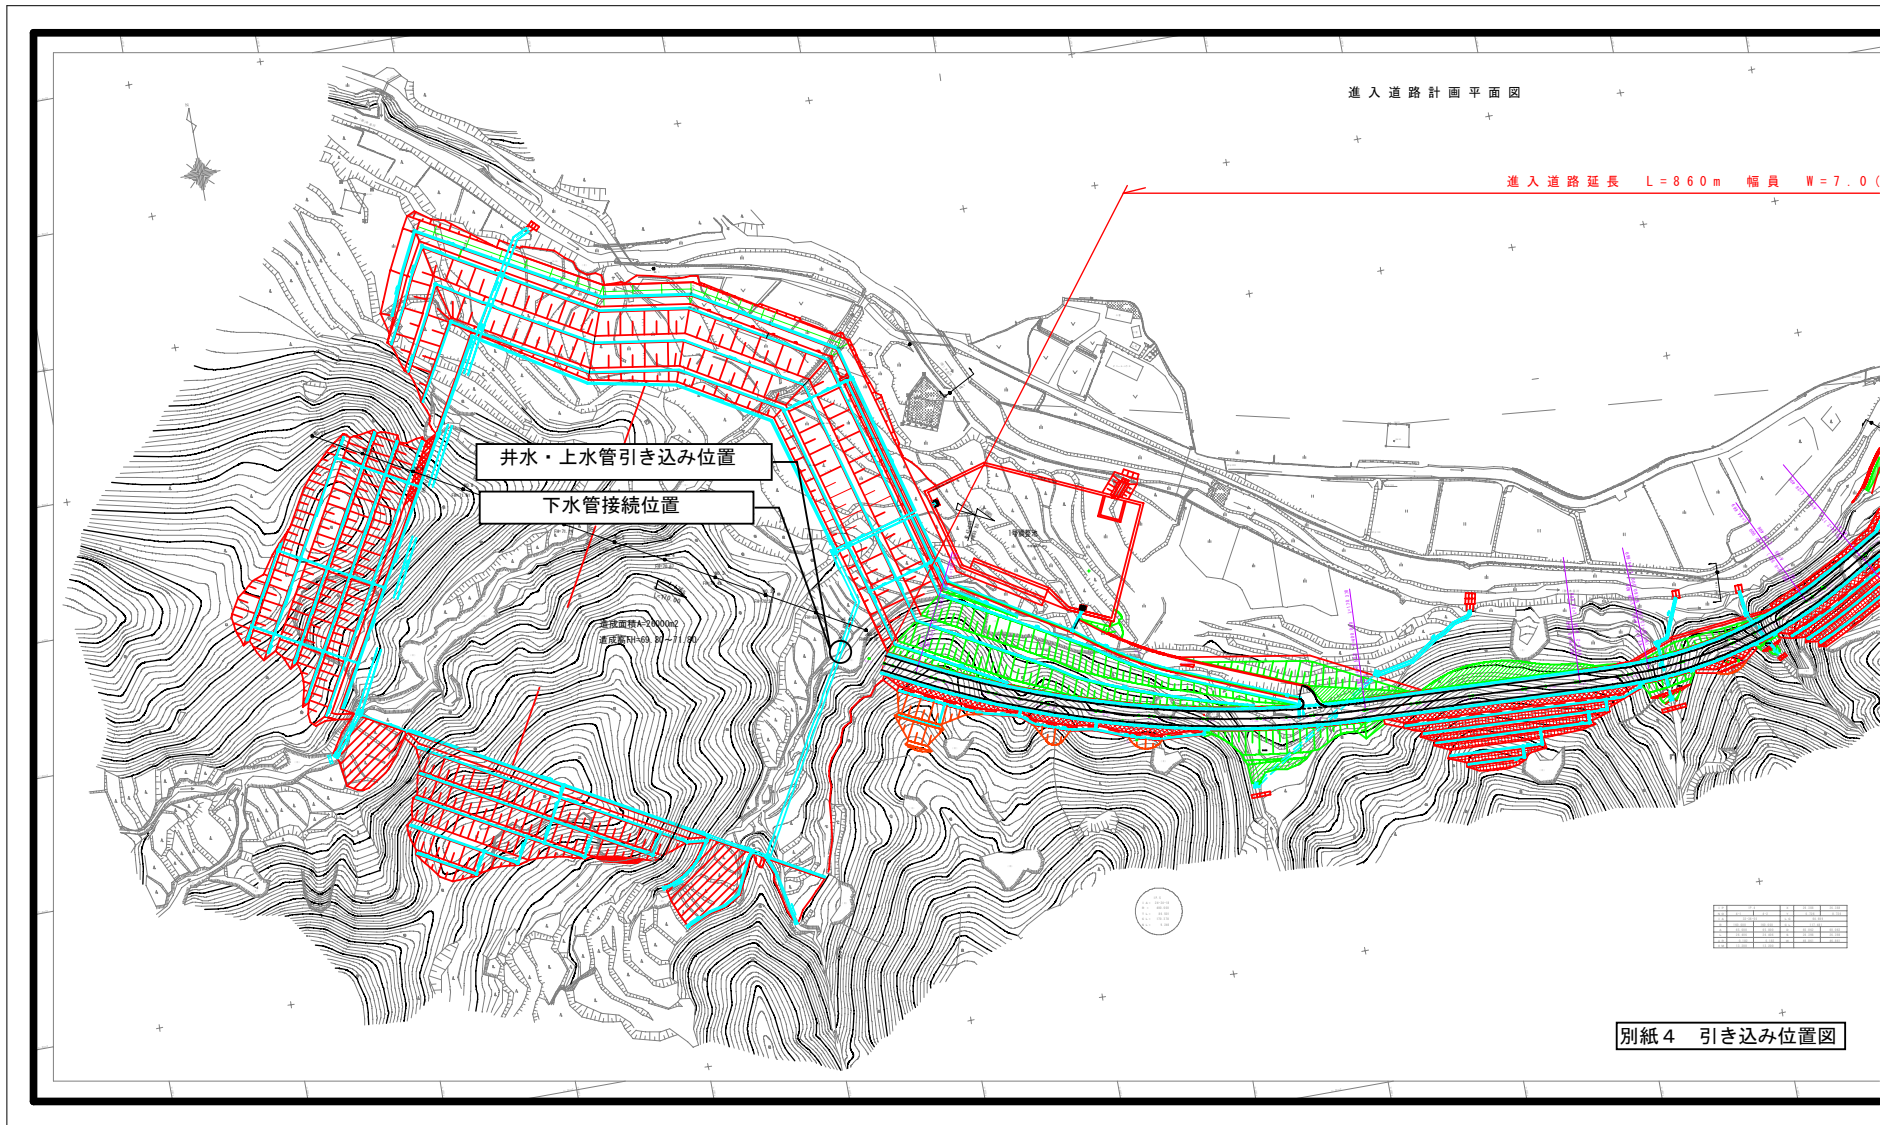

別紙4 引き込み位置図

長 L=860m 幅員 W=7.0(5+5)m

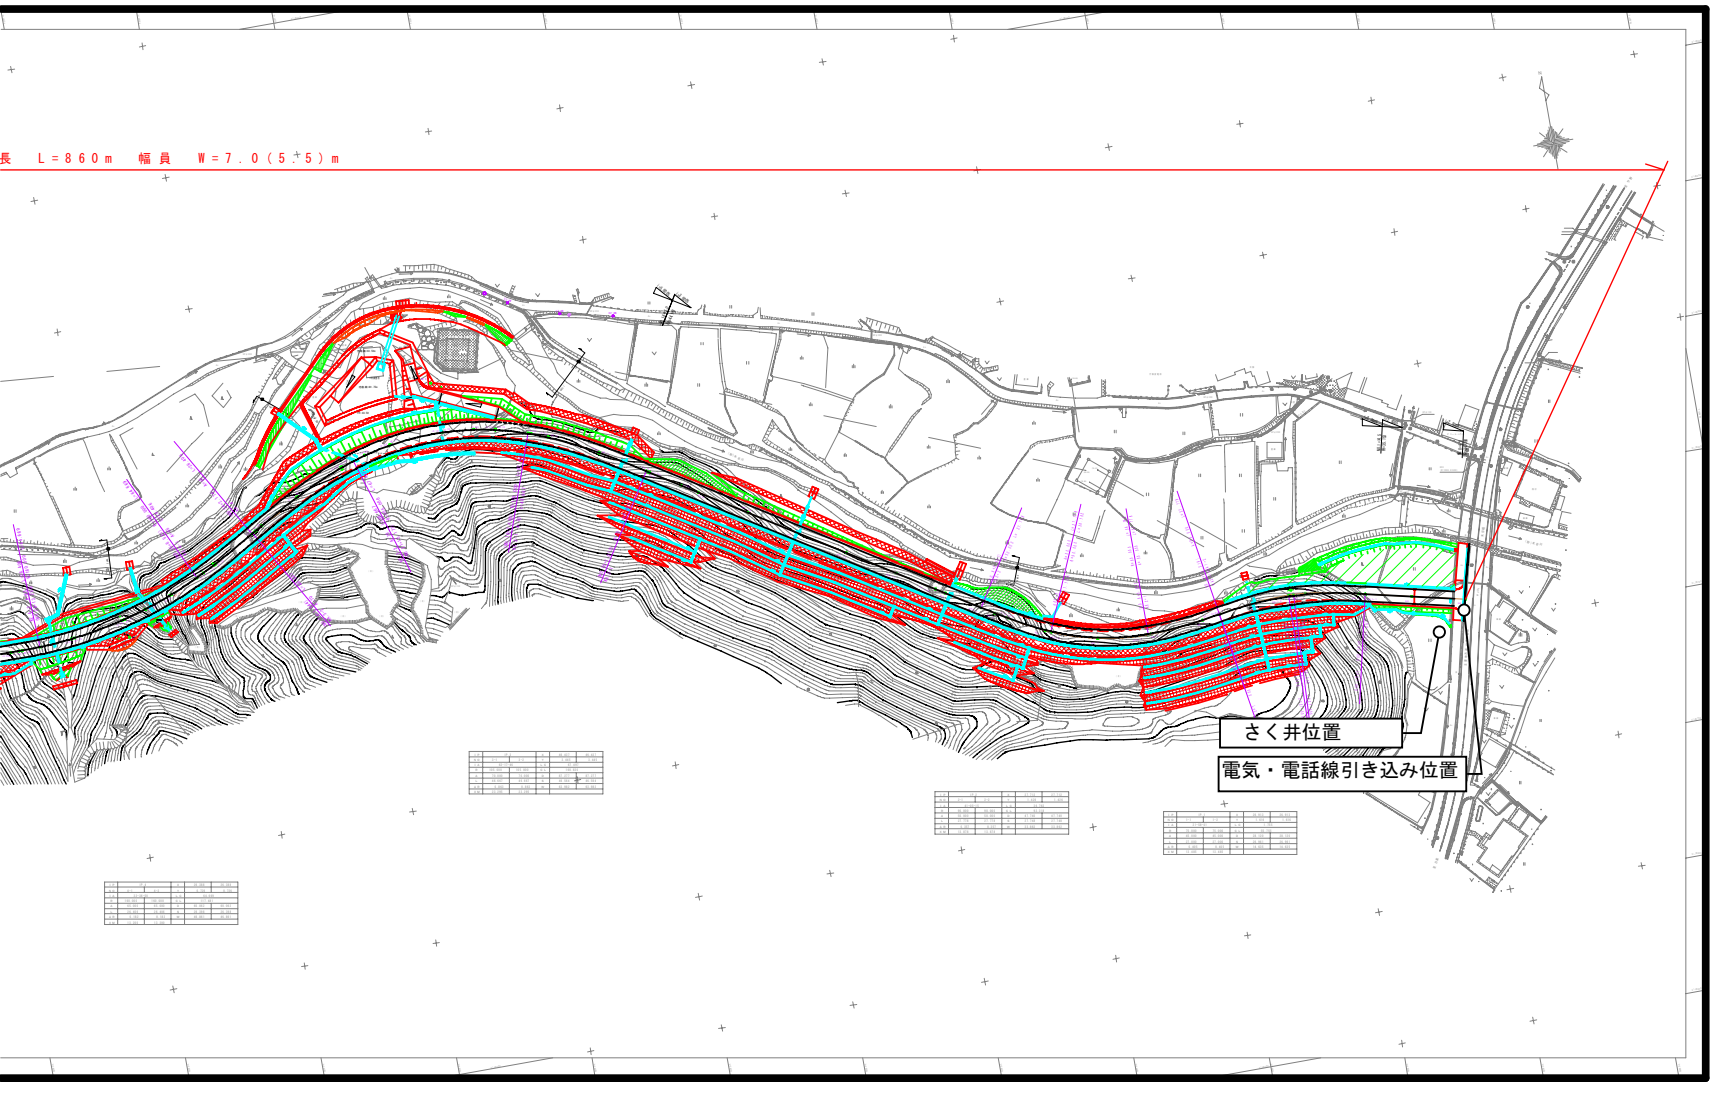

さく井位置  
電気・電話線引き込み位置